

BOLIGERNES INDRETNING.

Boligerne er på 60 m² og indrettet således, at såvel ældre som handicappede kan færdes frit overalt.

Brede døre uden dørtrin, køkkenskabe, komfur med ovn, samt køle-fryseskab.


I tilknytning til boligerne er opført et udhus/bryggers, hvor der er plads til fryser, vaskemaskine, samt at kedlen er placeret her.

I køkkenet er der mulighed for at indrette spiseplads udfor vinduet.

Der er telefonstik i soveværelset, samt i opholdsstuen.

Der opføres ialt 14 boliger, hvor af de 4 er særlig handicapvenlige, ved at køkkenbordet kan hæves eller sænkes til den højde som passer til den enkelte beboer.

Terrassen, samt hovedindgangen er overdækket.

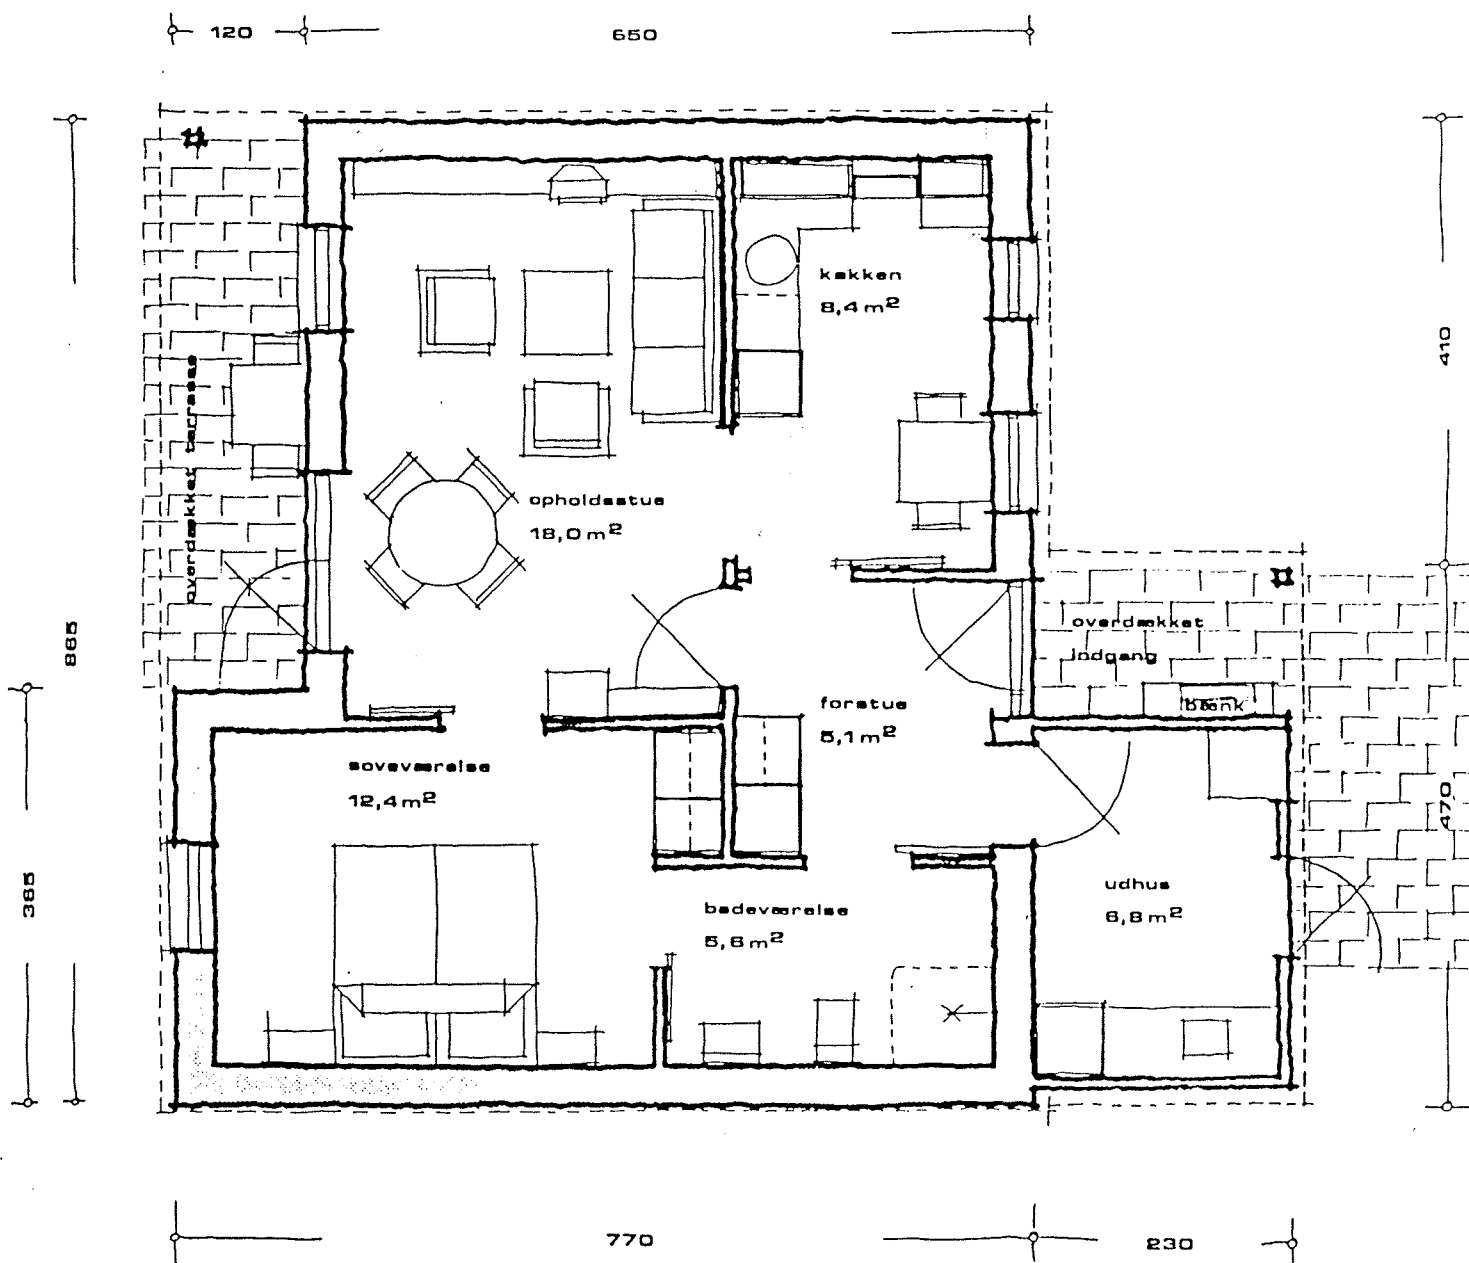

BOLIGERNES INDRETNING.

Boligerne er på 60 m² og indrettet således, at såvel ældre som handicappede kan færdes frit overalt.

Brede døre uden dørtrin, køkkenskabe, komfur med ovn, samt køle-fryseskab.

I tilknytning til boligerne er opført et udhus/bryggers, hvor der er plads til fryser, vaskemaskine, samt at kedlen er placeret her.

I køkkenet er der mulighed for at indrette spiseplads udfor vinduet.

Der er telefonstik i soveværelset, samt i opholdsstuen.

Der opføres ialt 14 boliger, hvor af de 4 er særlig handicapvenlige, ved at køkkenbordet kan hæves eller sænkes til den højde som passer til den enkelte beboer.

Terrassen, samt hovedindgangen er overdækket.

