


Skovparken nr. 4-111

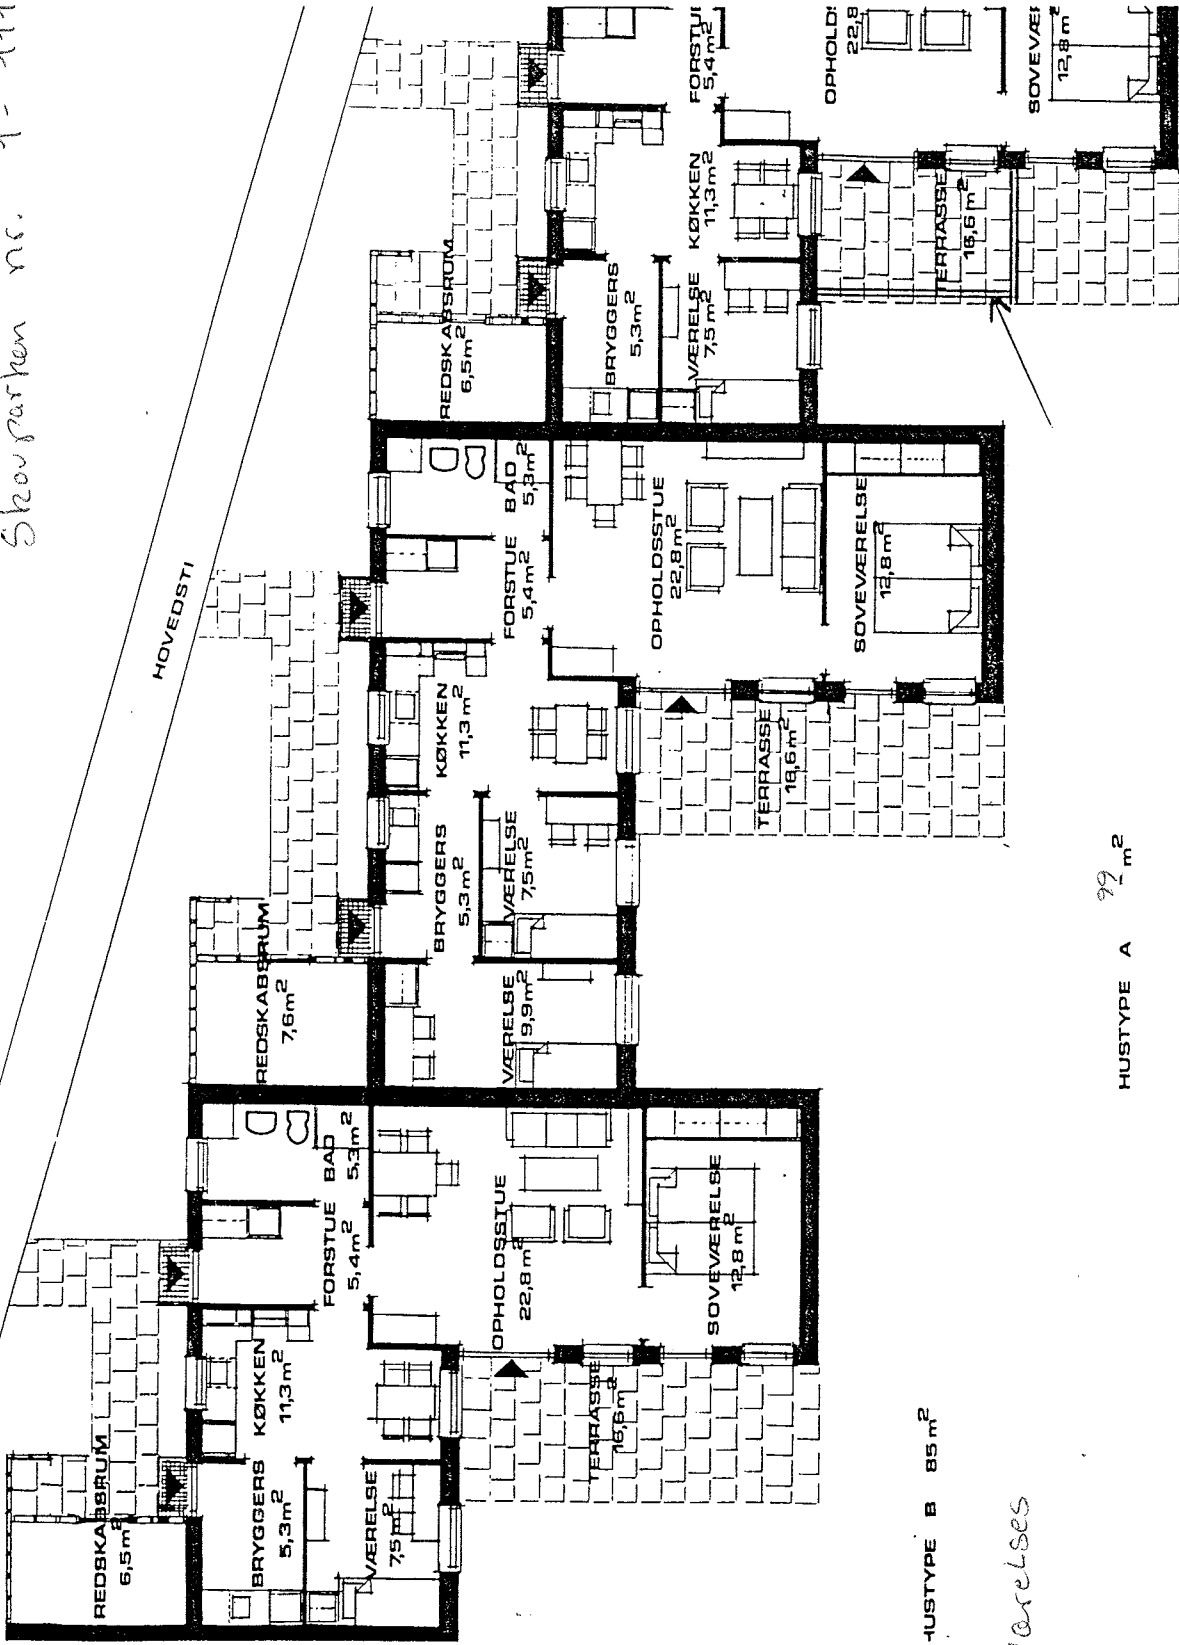

HUSTYPE B 85 m²

3 værelses

HUSTYPE A 99 m²

4 værelses

HUSTYPE B 85 m²